


Hinweis: Beispielhafte Darstellung der Möblierung; alle Maßangaben sind ca. Werte.

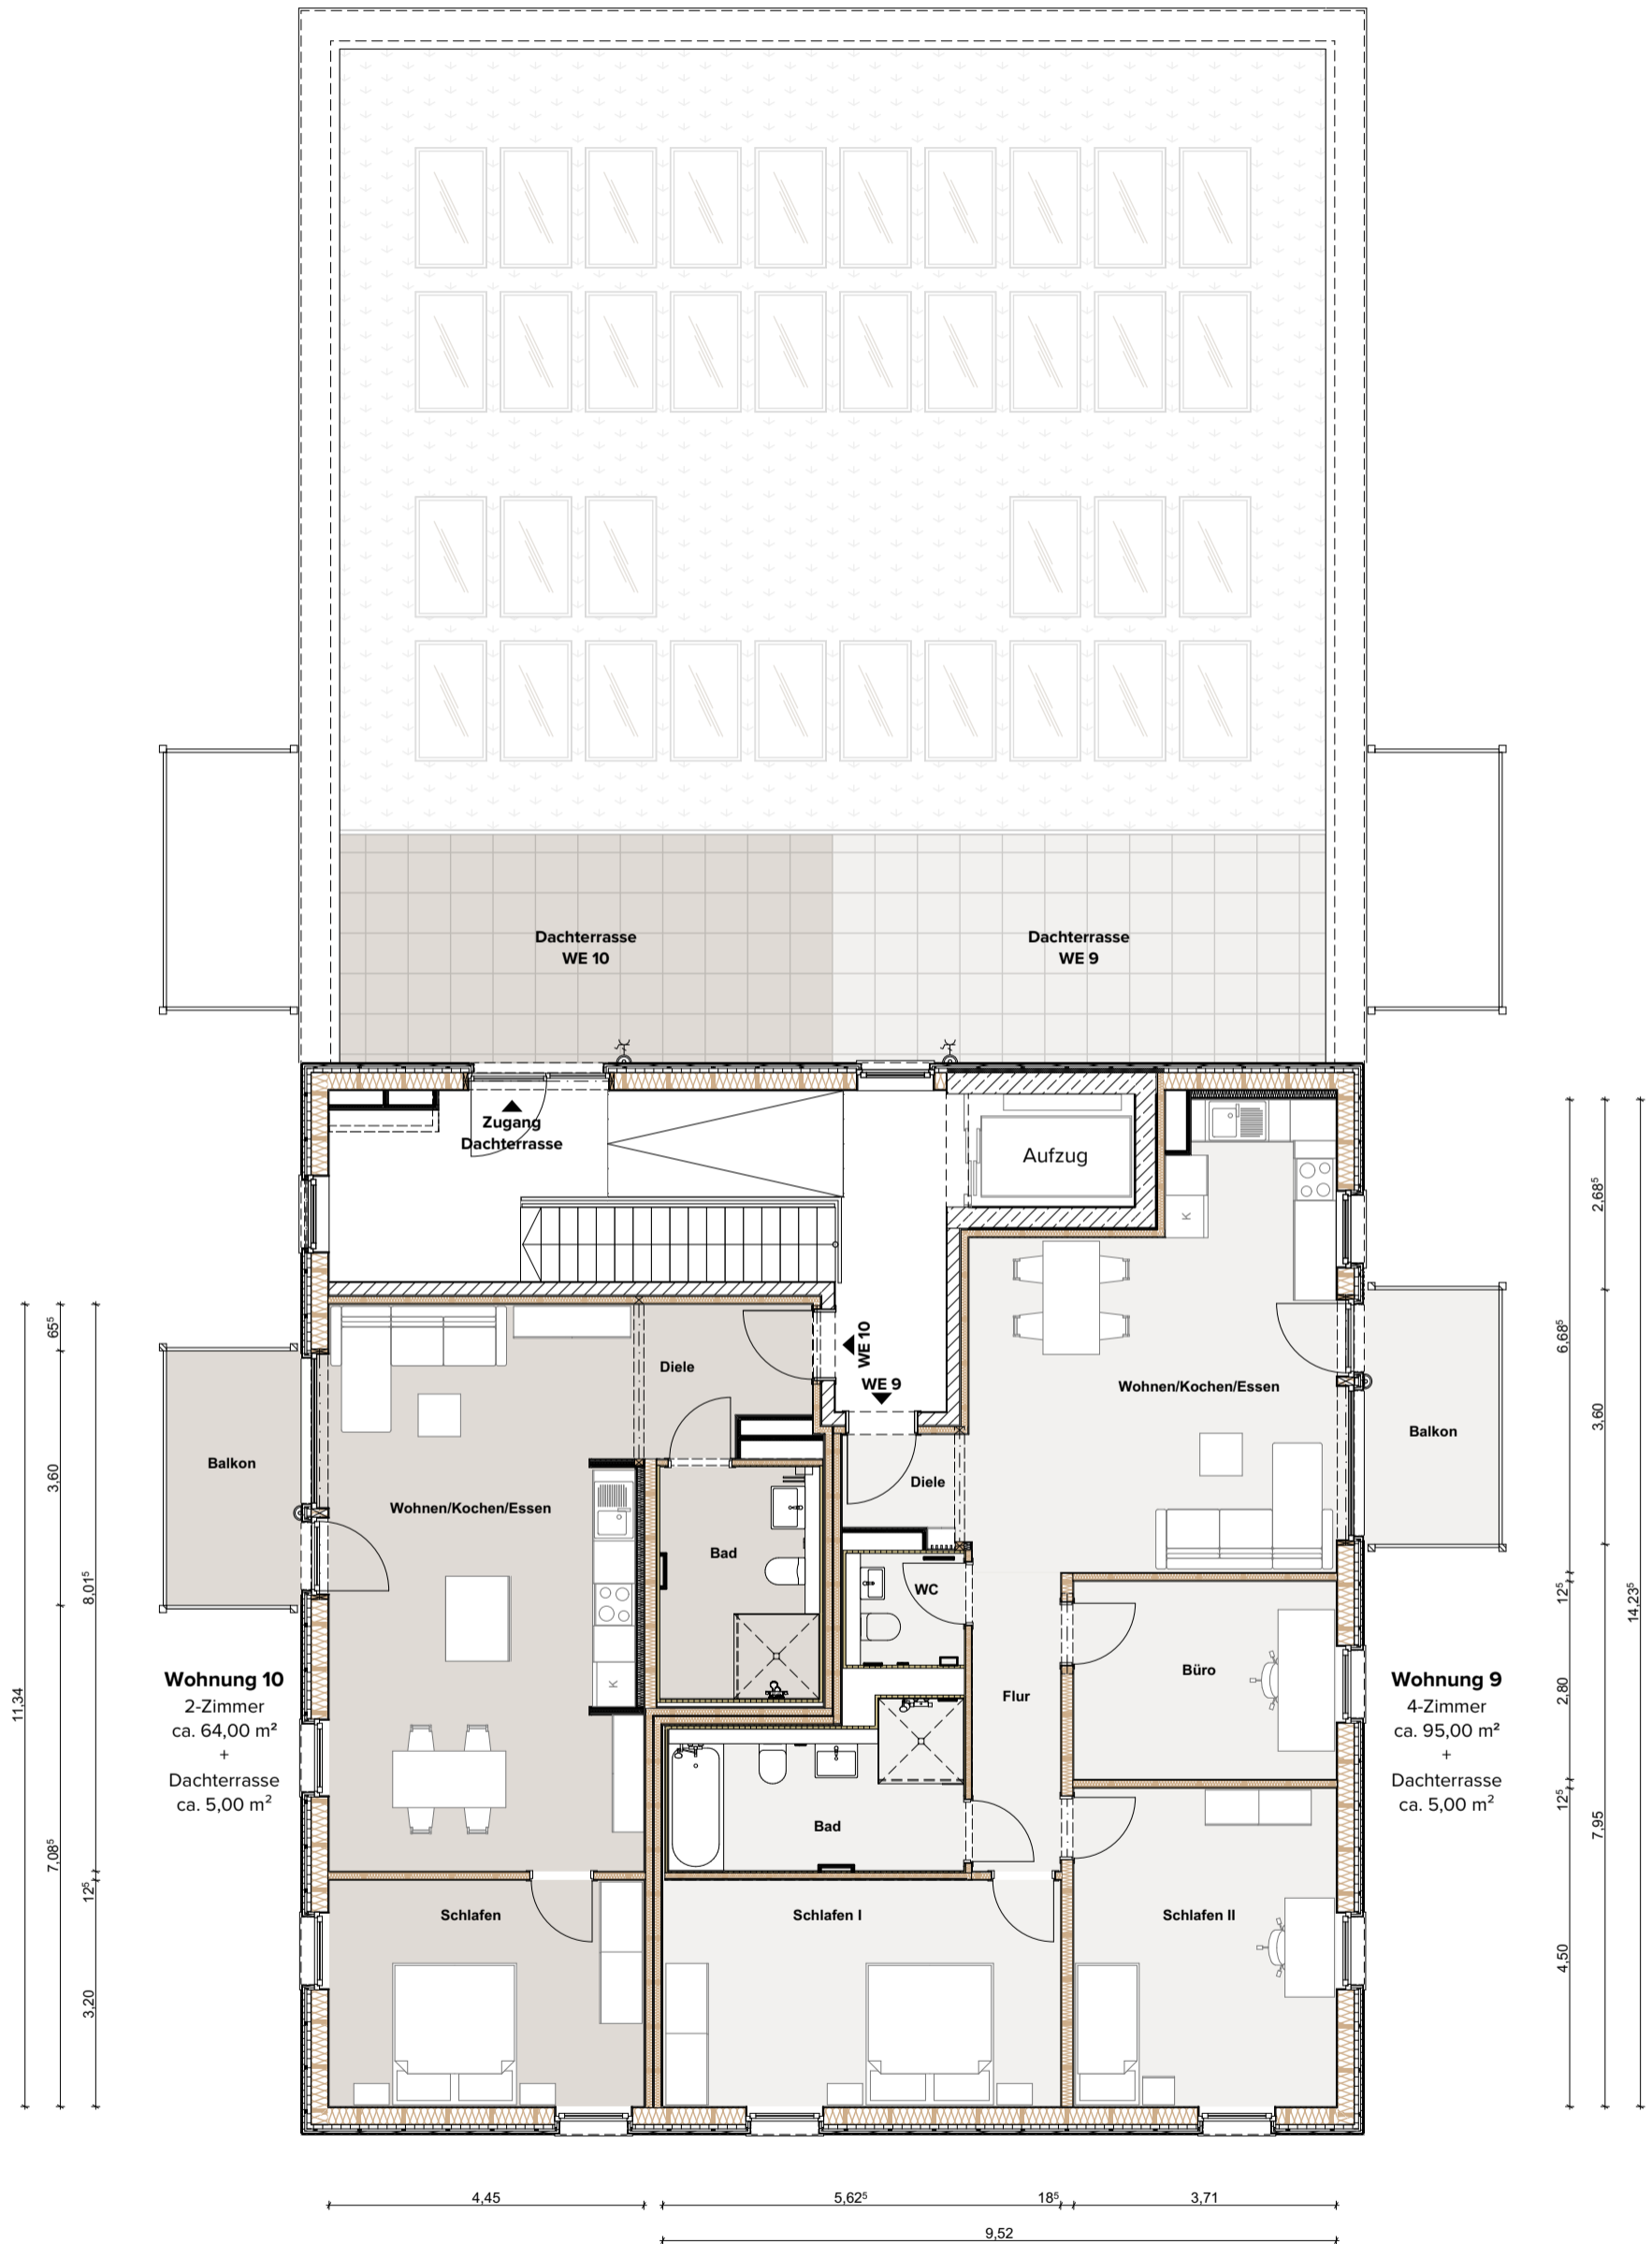

Staffelgeschoss

PROJEKT:	BAUHERR:	DATUM:	MAßSTAB:	PLANTITEL:	PLANUNG:
BV Nievenheim Am Felder Hof 18-26 41542 Dormagen	WORADO - Wohnraumgesellschaft Dormagen mbH & Co. KG Paul-Wierich-Platz 2 41539 Dormagen	21.01.2025	1:100 DIN A3	Haus 18 Vermarktungsplan - Staffelgeschoss	Goldstein Studios GbR Josefine-Clouth-Str. 46 50733 Köln

