

150 x 150 Bewegungsfläche 150 x 150 cm, Bandseitig

120 x 120 Bewegungsfläche 120 x 120 cm

Anleiterpunkt 2.RW

Fluchtwegsverlauf





F90-AB

Anforderungen außerhalb von Wohnungen:

- Hauseingangstüren Breite/Höhe: 0,90 m / 2,05 m
- Bauteilabstand zum Türgriff: 0,50 m
- Türleibungen allgemein: bis 0,26 m
- Drückerhöhen über OFF allgemein: 0,85 - 1,05 m
- Türbreite Aufzug: min. 0,90 m

Anforderungen innerhalb der barrierefreien Wohnungen:

- Wohnungseingangstüren: 0,90 / 2,05 m
- Wohnungstüren: 0,80 / 2,05 m
- Türschwellen, allgemein: 0,00 m
- Schwelle zum Freisitz: max. 2 cm

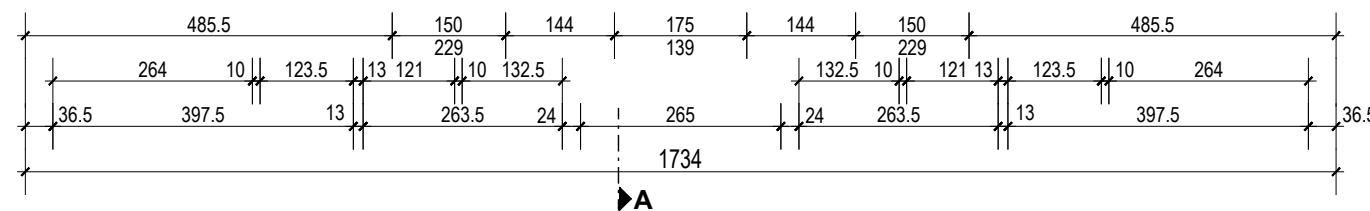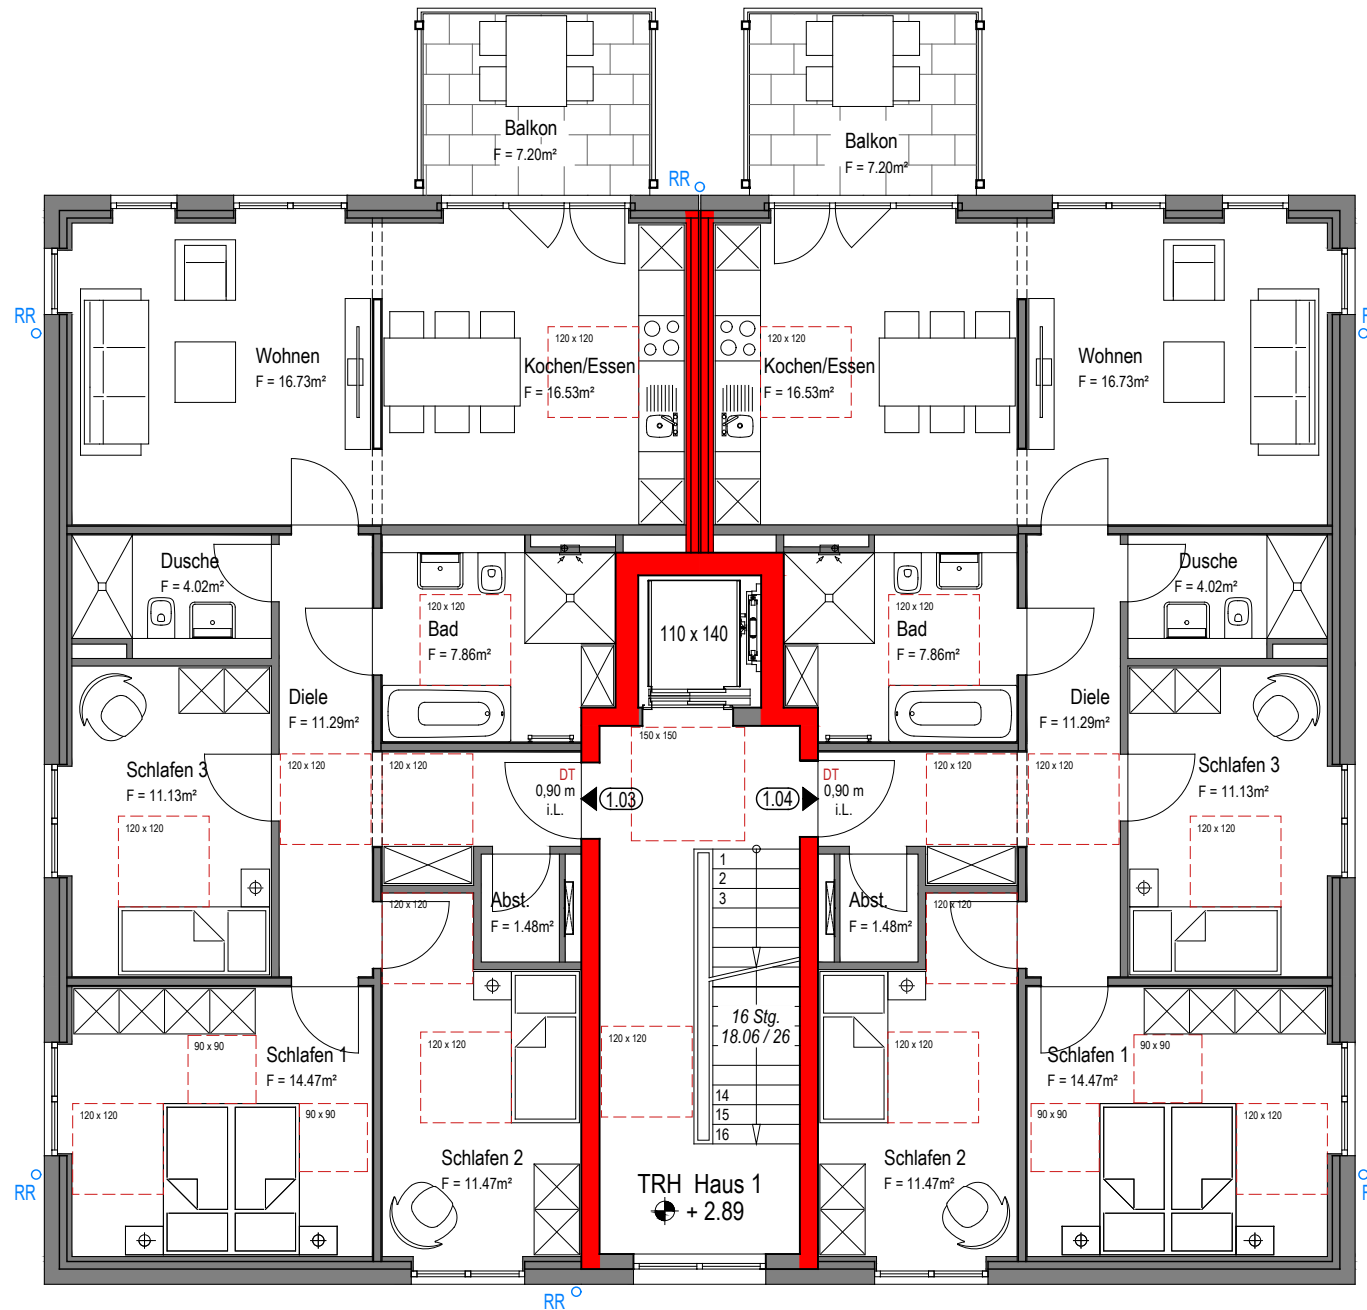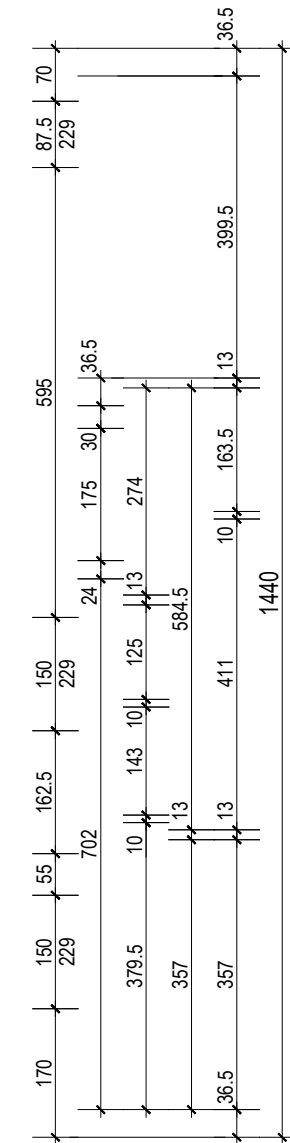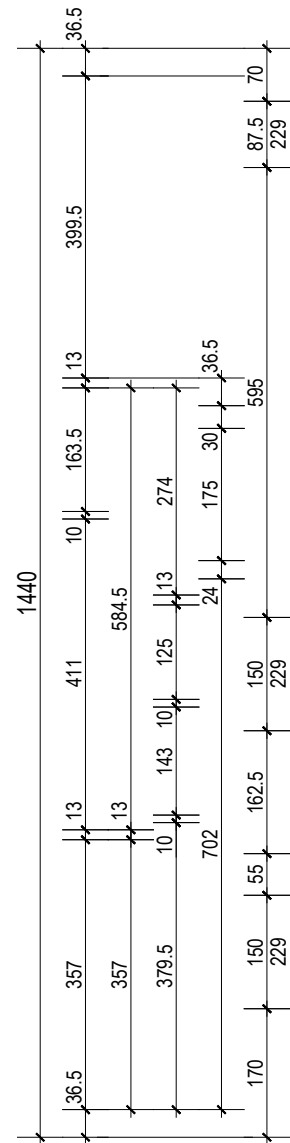

Projekt:
Neubau von 2 Wohnhäuser mit 22 WE und 23 PKW-Stellplätzen
 Johannes-Bock-Straße
 41539 Dormagen

Bauherr:
WORADO-Wohnraumgesellschaft Dormagen mbH & Co. KG
 Paul-Wierich-Platz 2,
 41539 Dormagen

Architekt:
Architekturbüro Pacher
 Boelckestraße 13 - 41540 Dormagen/Delhoven
 Telefon: 02133/266977 - Fax: 02133/266980
 www.architekt-pacher.de; info@architekt-pacher.de

Planstufe:
BAUANTRAG

Plan:
1.Obergeschoss, Haus 1

Maßstab: 1:100	Erstellt: 04.08.2023	Geändert: -	Index: -
Plannummer: 1.3	Gezeichnet: ko	Projektnummer: 854	Dokument: 834_1.3

Bauherr:

Entwurfsverfasser:

Stempel, Unterschrift

Stempel, Unterschrift

